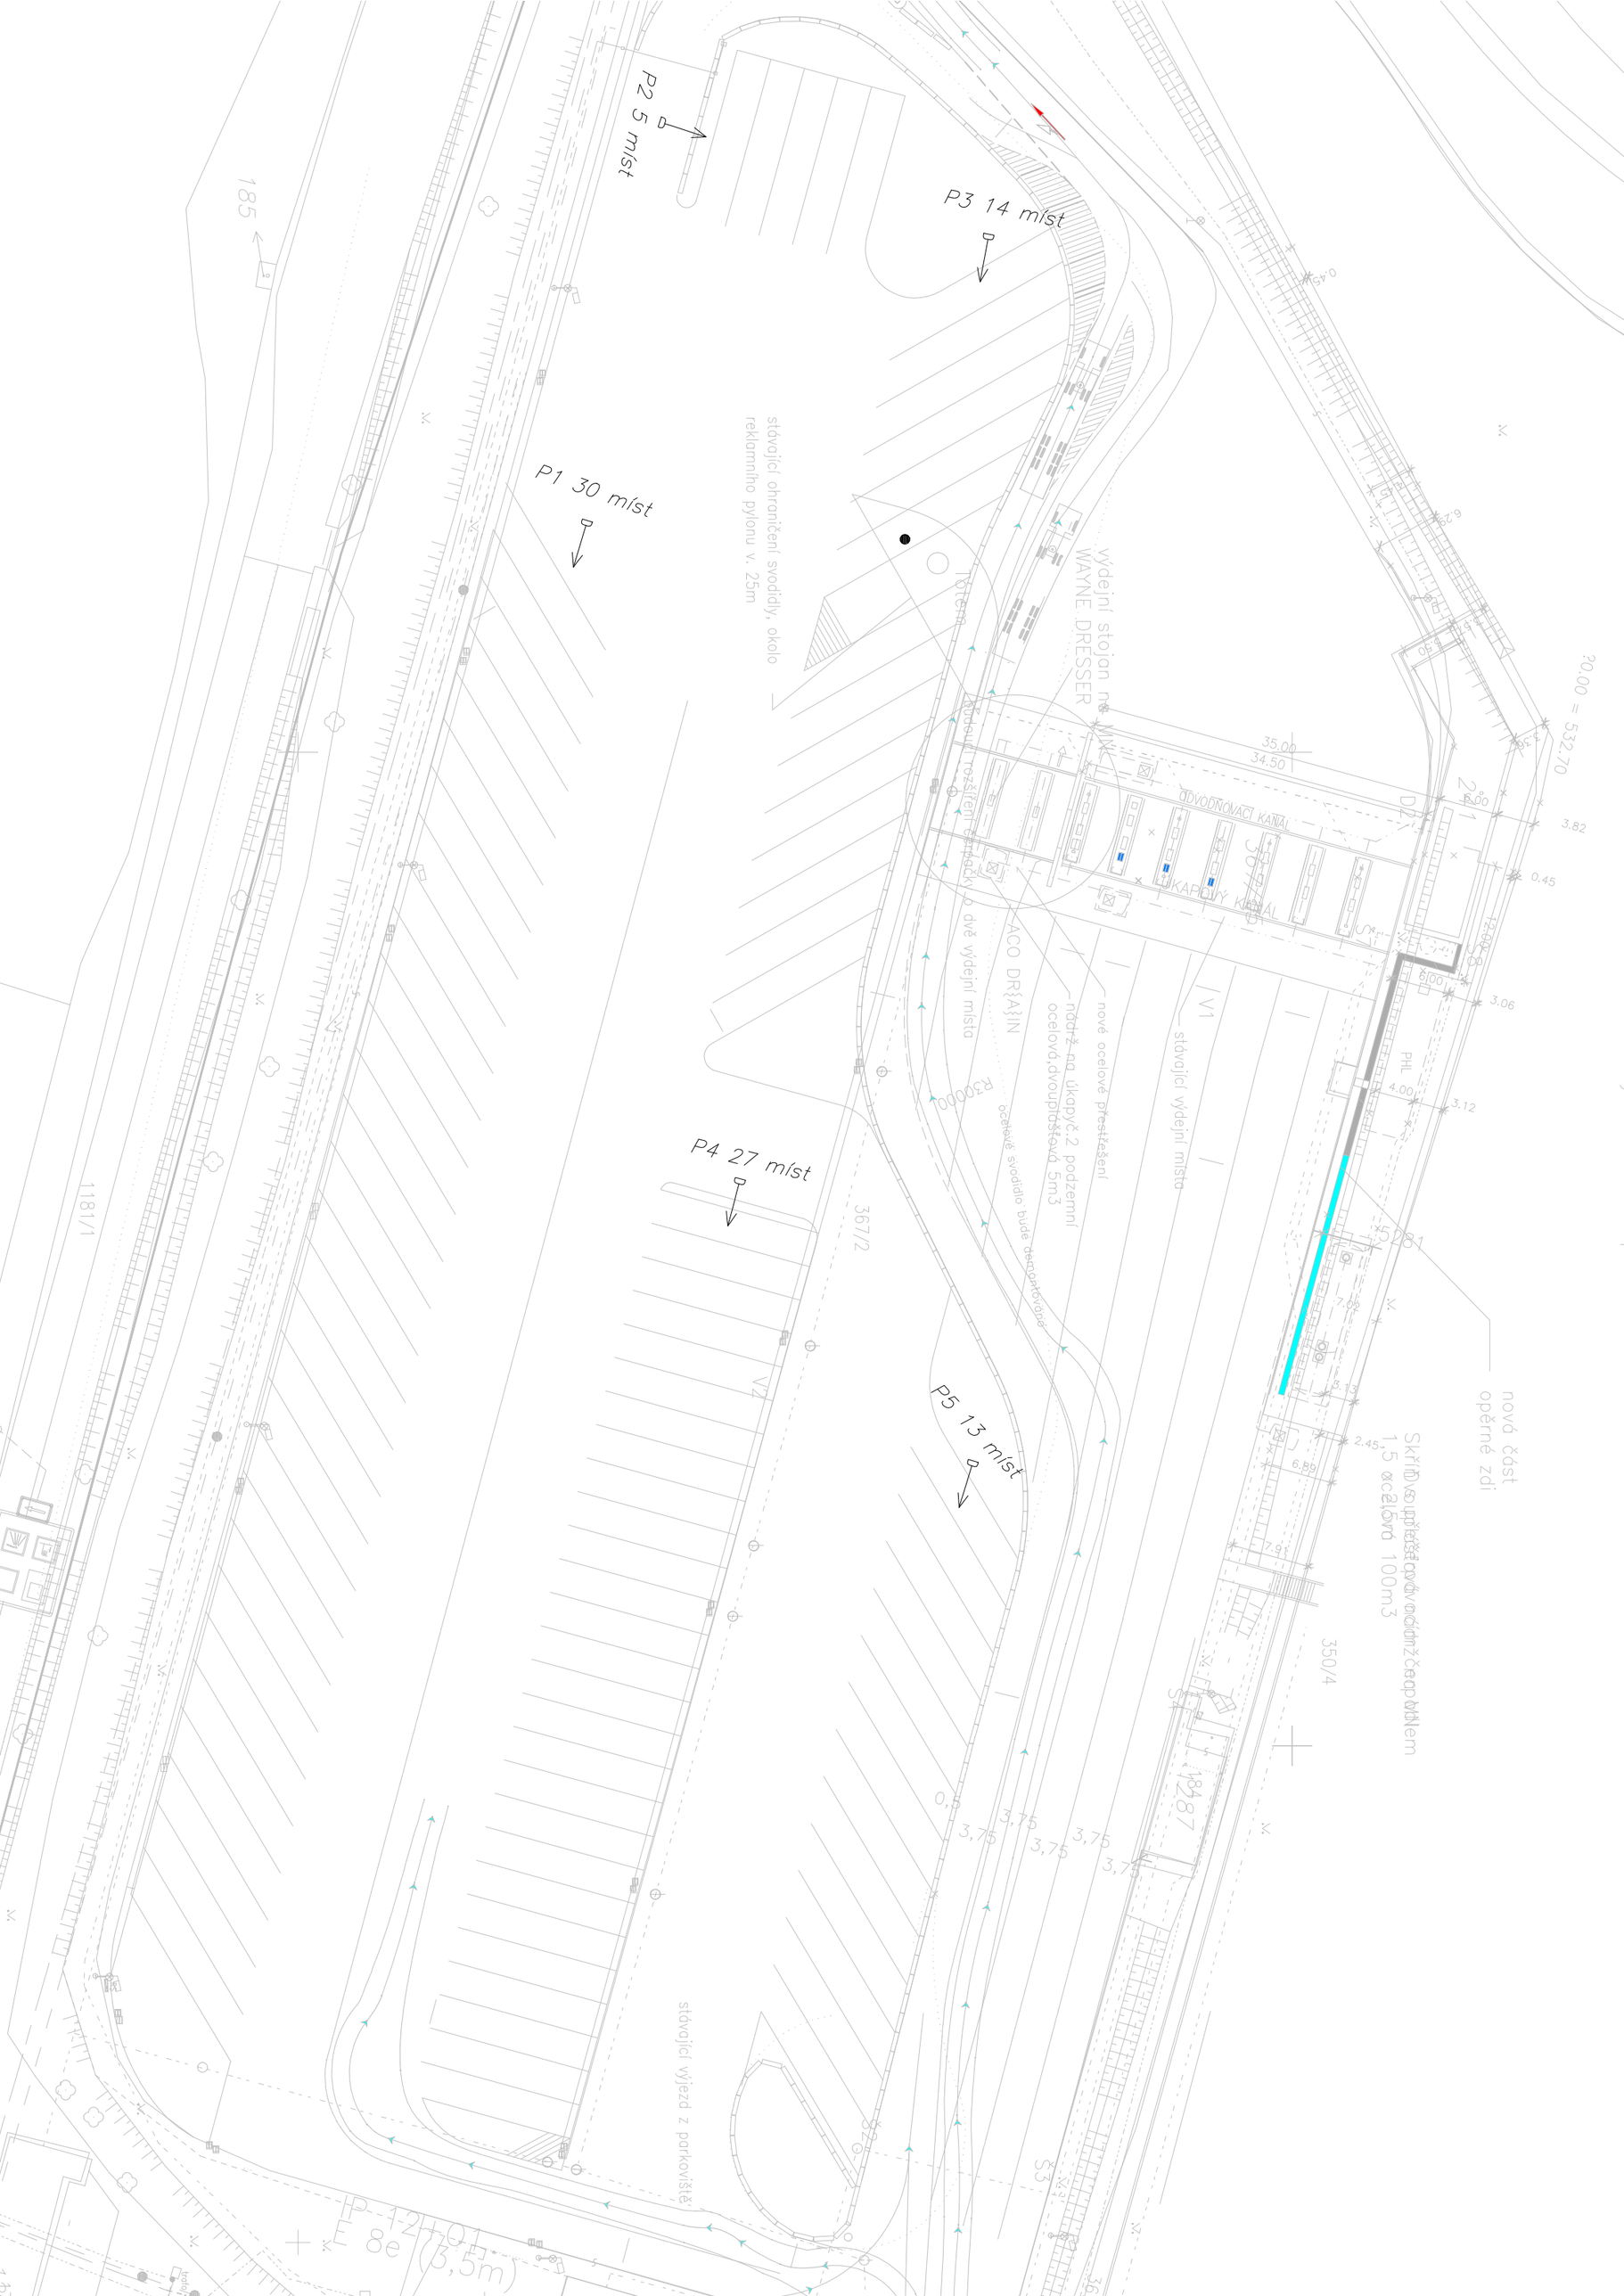
P2 5 míst
P3 14 míst
P1 30 míst
P4 27 míst
P5 13 míst
185
1181/1
367/2
350/4
1287
V1
V2
PHL
ODVODNOVACÍ KANÁL
KAPOVÝ KANÁL
výdejní stojan na WINE
WAYNE DRESSER
stávající ohraničení svodidly, okolo reklamního pylonu v. 25m
stávající výjezd z parkoviště
nová část opěrné zdi
20.00 = 532.70
35.00
34.50
3.82
0.45
3.06
3.12
4.00
7.02
3.13
2.45
6.89
7.91
0,5
3,75
3,75
3,75
3,75
3,75
P 12+01
E 8e (3,5m)